


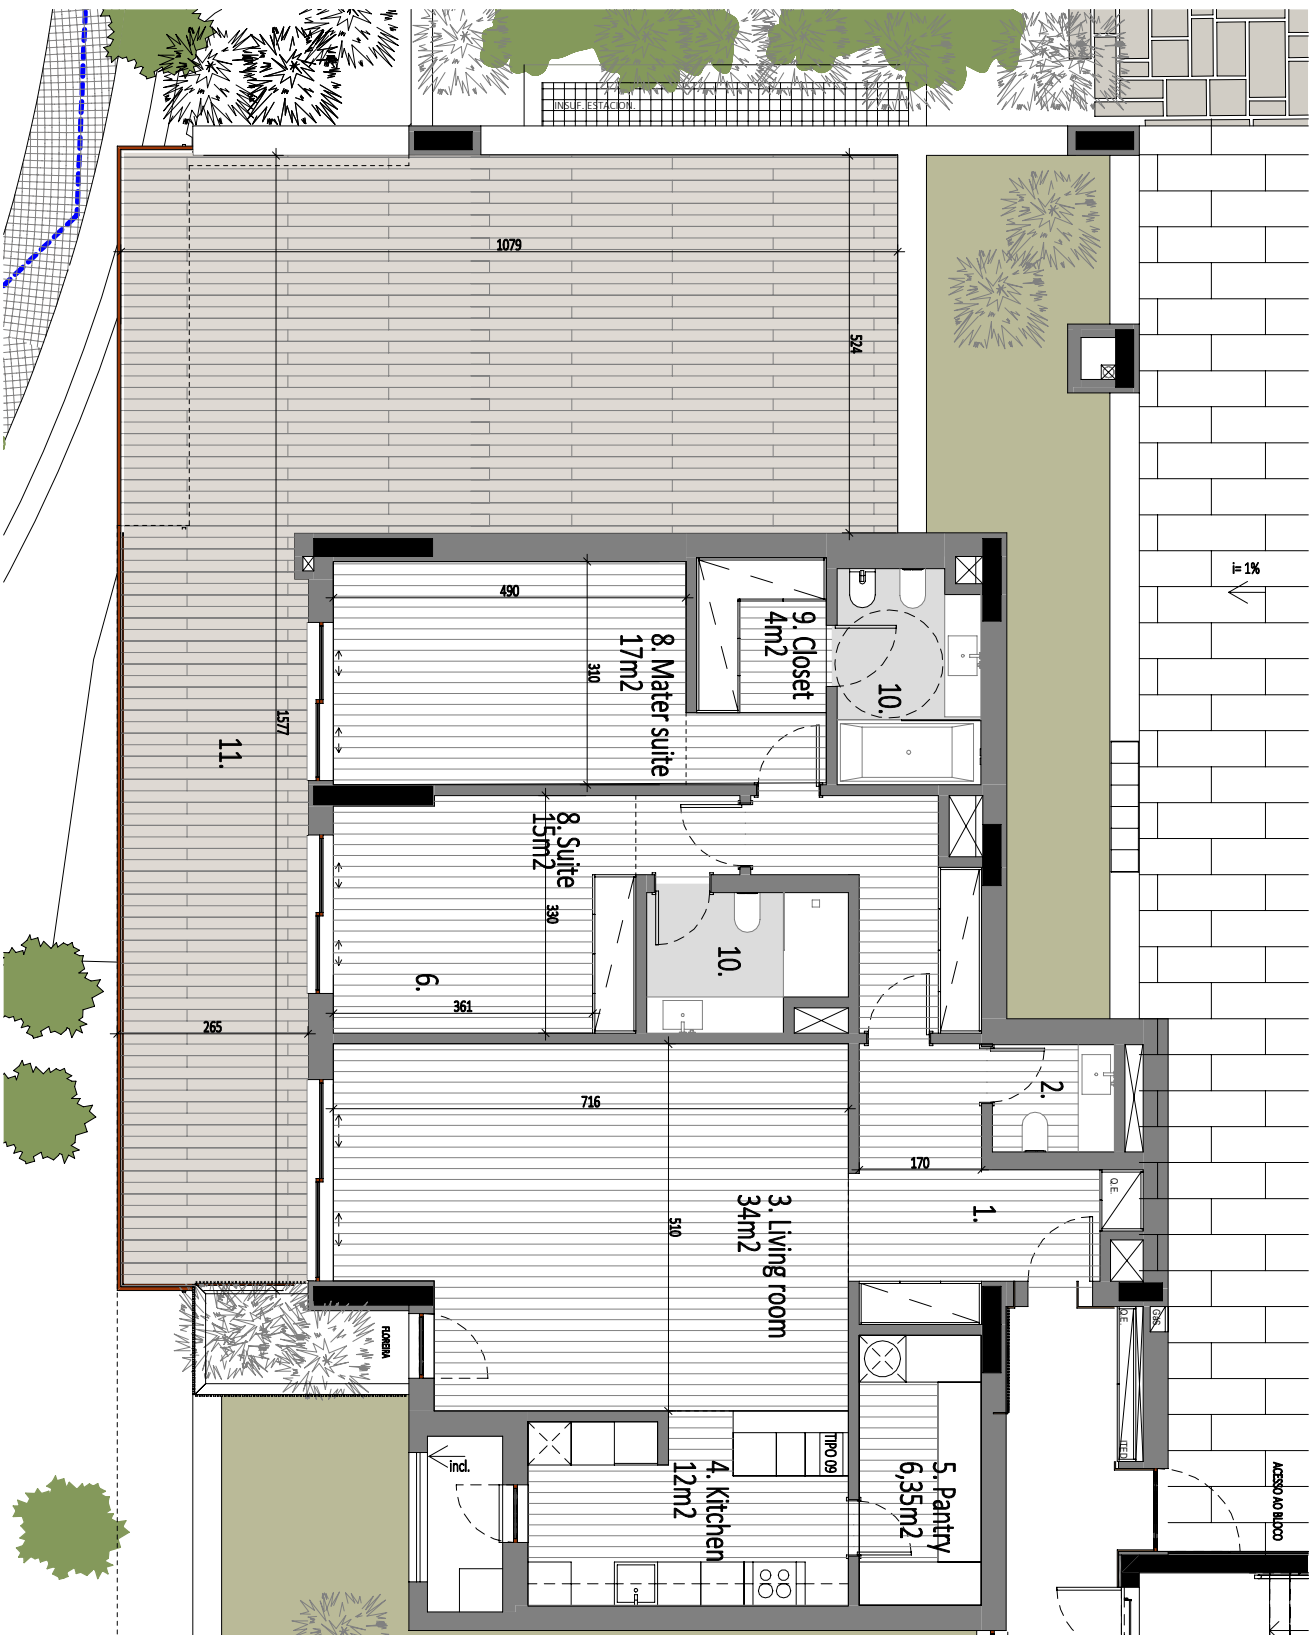

LEGENDA

1. Hall
2. Instalação sanitária social
3. Sala
4. Cozinha
5. Despensa
6. Lavanderia
7. Quarto
8. Suite
9. Closet
10. Instalação sanitária
11. Varanda

Área bruta coberta - 147,84m²

Área terrapós - 98,02m²

Lugares estacionamento - 2



RESIDENCE - PLANTA UNIDADE
Edif 7- T2 poente
PISO: R/Chão
Nota: planta sujeita a ligeiras alterações